



QUADRE DE CARACTERÍSTIQUES URBANÍSTIQUES



CONCEPTE	PROJECTE	NORMATIVA
Planejament	SI	P.G.O.U. (A.D. 7/3/84)
Zona	SI	Zona casc antic / "Zona 1" -I.D. 10-
Tipus edificació	SI	Illa tancada i densa
Altura màxima	F3 + PP = 7 mts	PB + 3PP = 12 mts
Altura mínima		PB + PP = 7 mts.
Parcel·la mínima	291,20 m <sup>2</sup>	40 m <sup>2</sup>
Façana mínima	16,80 mts	4 mts.
Voladissos	-	Max. 0,70 mts. > 3,50 voravia
Pendent coberta	30%	Max. 30%

Col·legi d'Arquitectes de Catalunya


28 GEN. 1998 97602394

**VISAT** Ordre 9/5/40. Llei 13/1962 del 17/12 Estatut 10/7/64 (aprovat D.O.G. 7/12/84) 604

SUP. SOLAR 291.20 m<sup>2</sup>

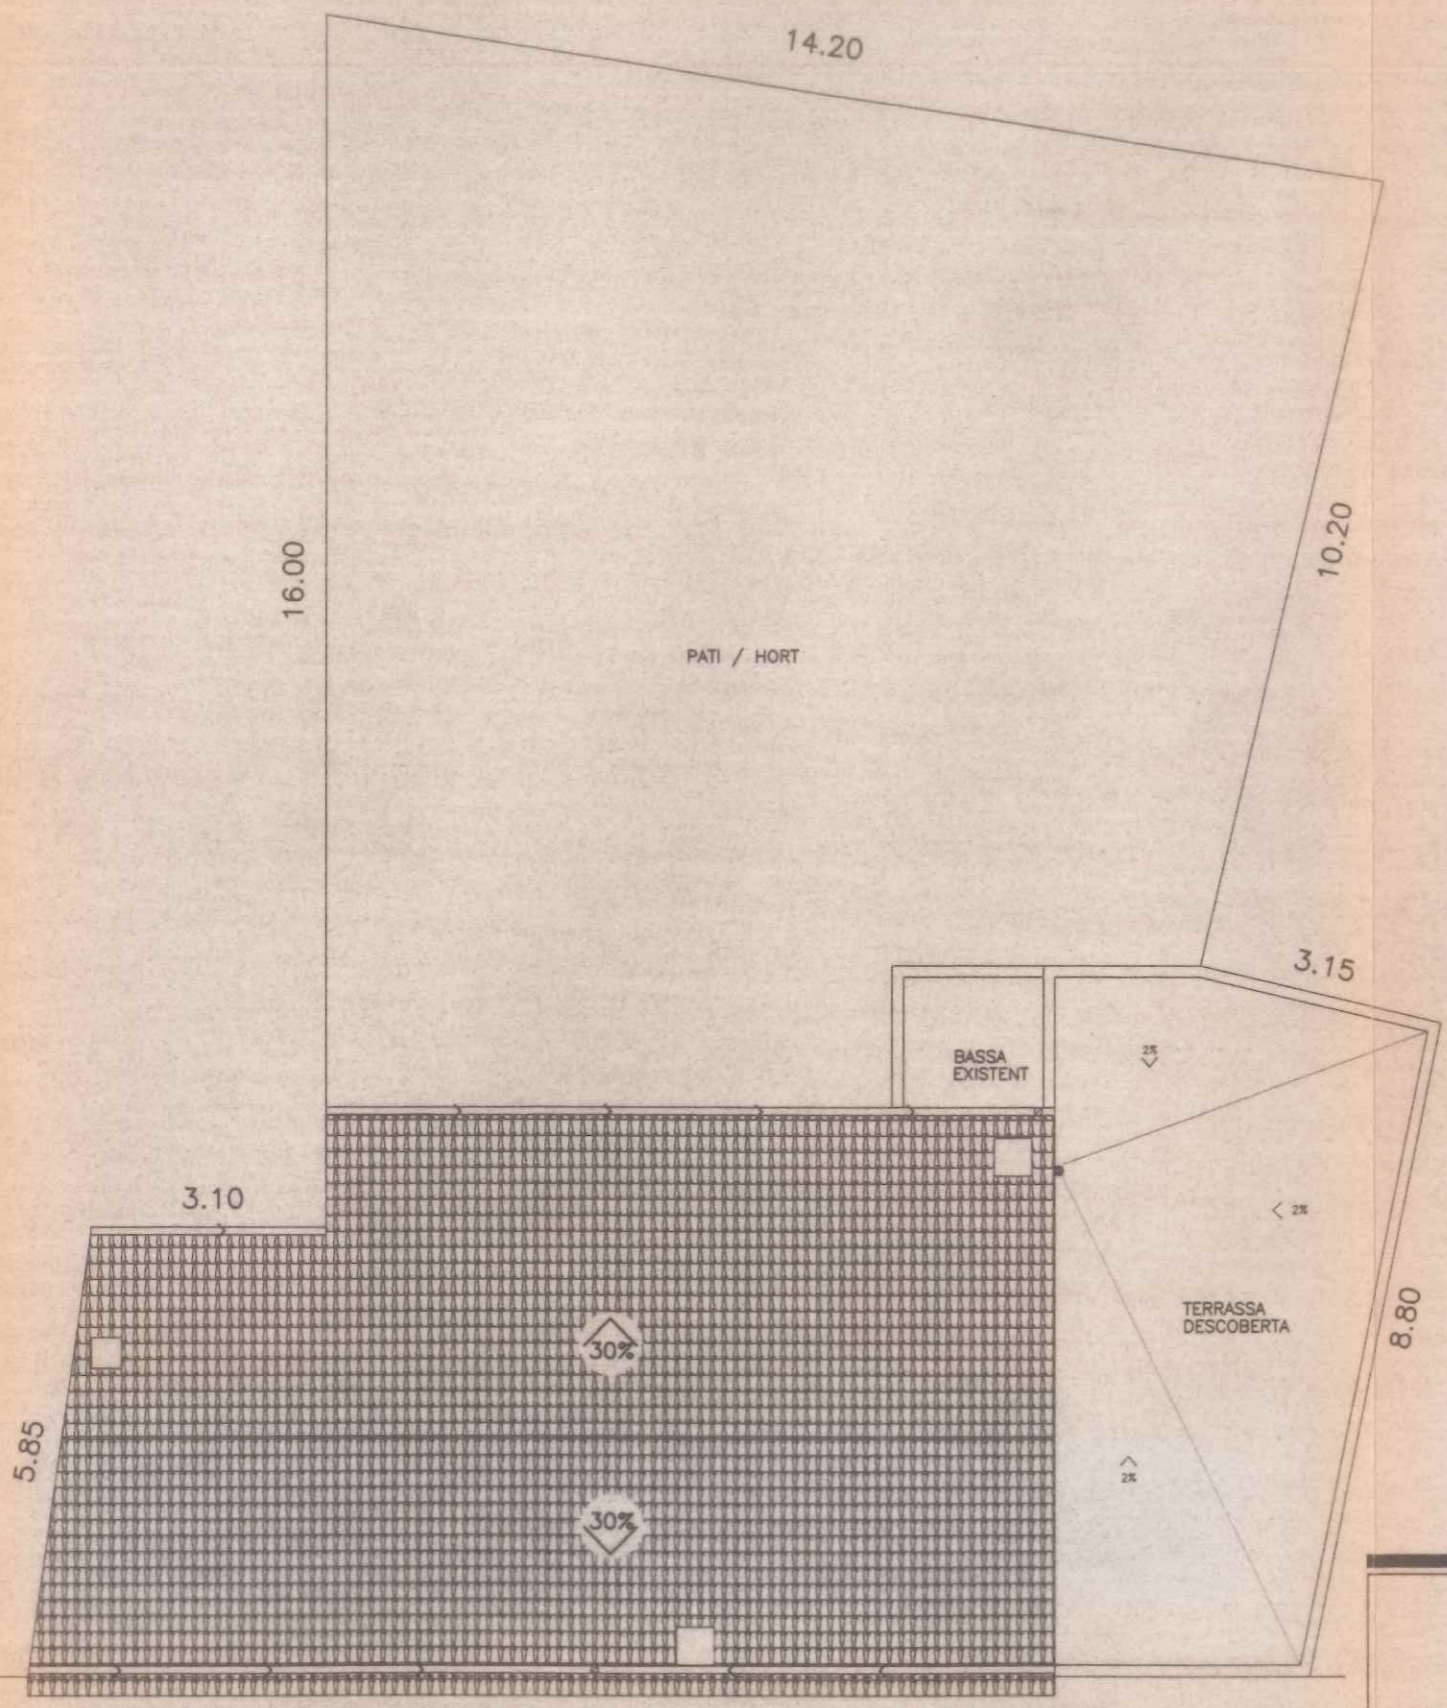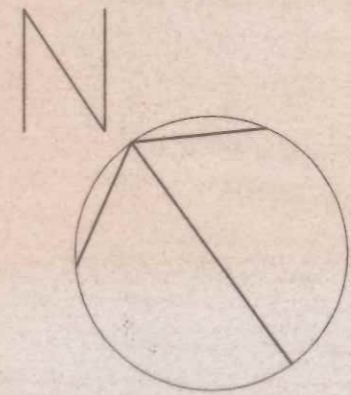

C/ D'AMUNT

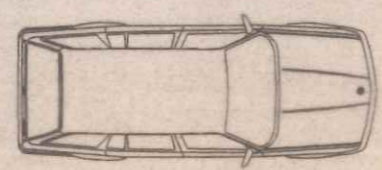

EMPLAÇAMENT

PROJECTE BASIC I D'EXECUCIÓ D'UNA VIVENDA UNIFAMILIAR SOBRE UN MAGATZEM ENTRE MITGERES EXISTENT. (annexe reforma i ampliació visat n° 976.02394)

SITUACIÓ: C/. D'Amunt, 6 i 8/MONT-ROIG DEL CAMP

PROMOTOR: ANTONIO GALDABA i OLGA CARRERAS

GENER 1.998	SITUACIÓ <b>JOSEP OLIVA i OLIVA</b> arquitecte	1/1000	1
	EMPLAÇAMENT	1/100	
301			